


# Théâtre de Belcour

23-A rue de l'église, Baie-du-Febvre

[www.theatrebelcour.com](http://www.theatrebelcour.com)

Échelle: 3/16"=1'-0"

Date: 3 décembre 2011

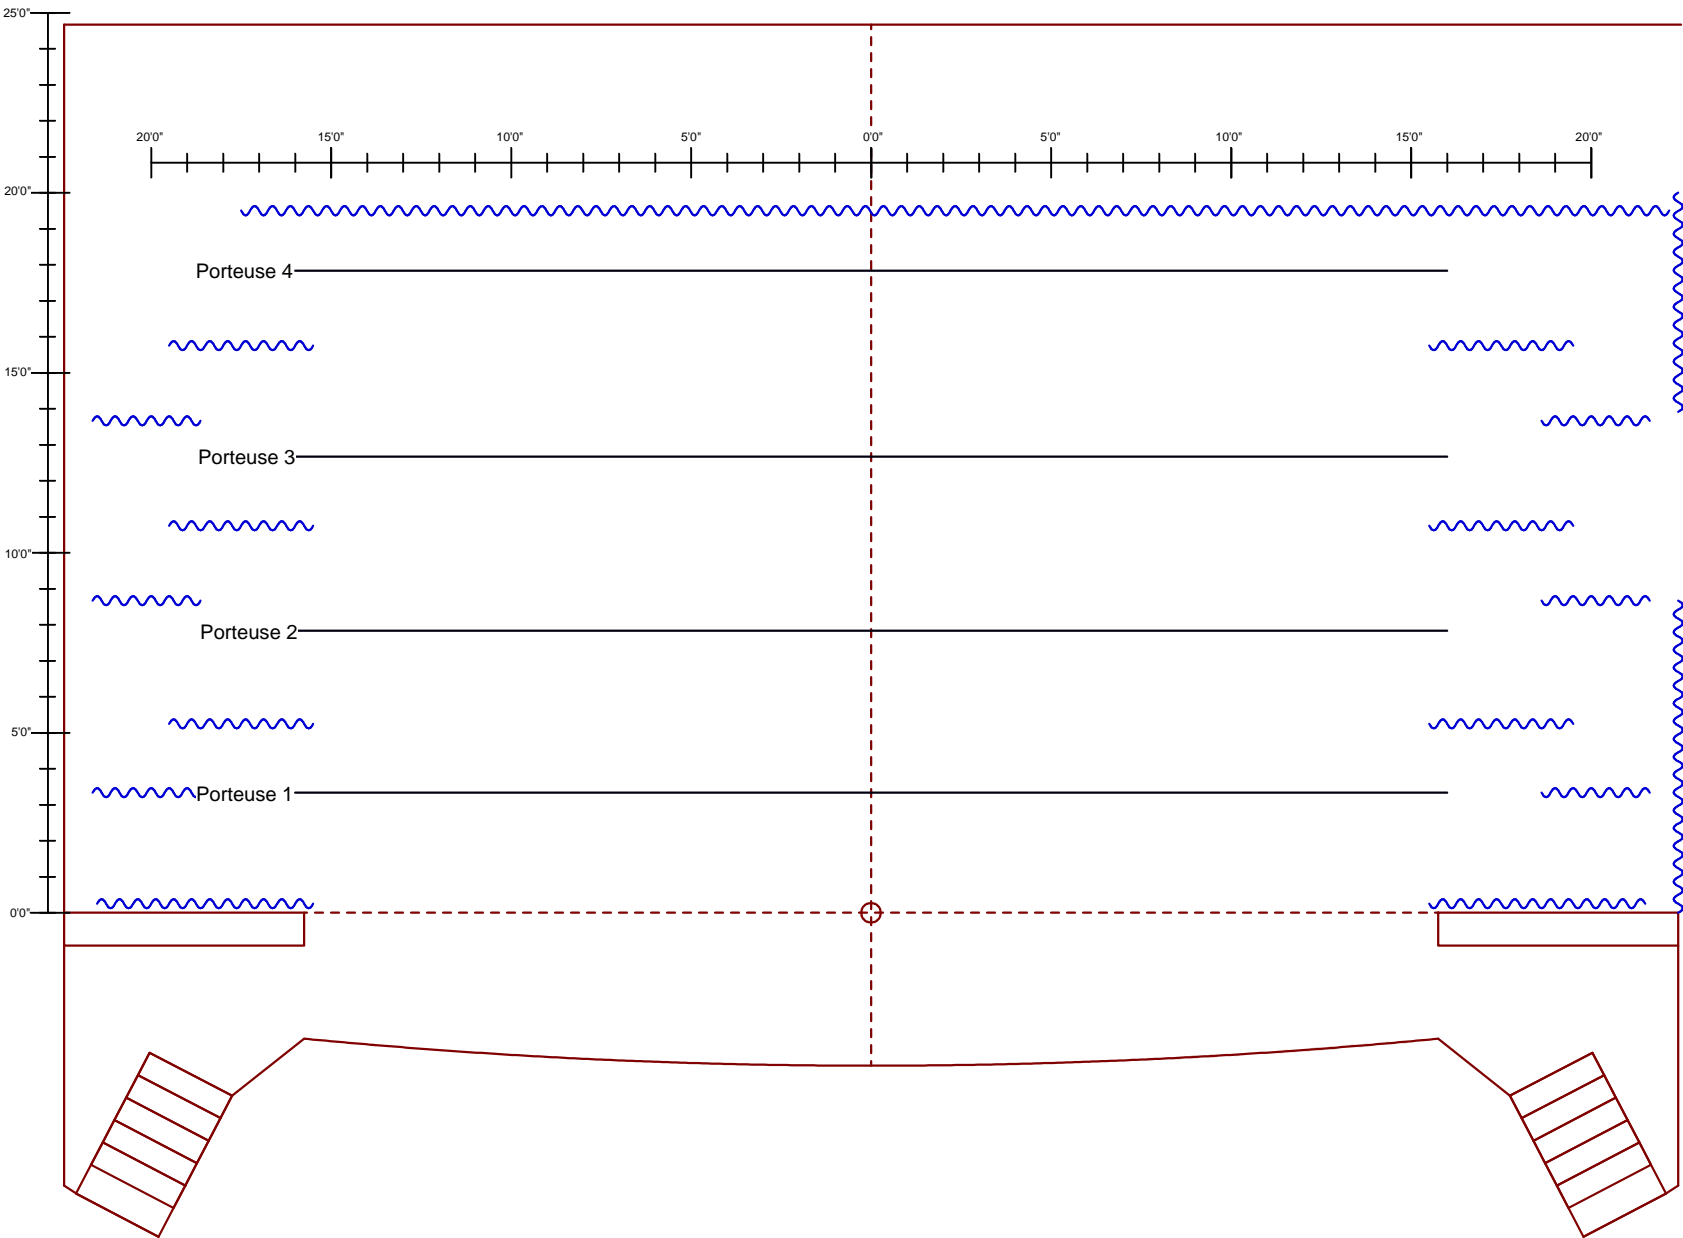

Distance des porteuses du point Zéro: P1 à 3'-4", P2 à 7'-10", P3 à 12'-8", P4 à 17'-10"  
Distance du nez de scène centre au point Zéro: 4'-3"  
Ouverture du cadre de scène: 31'-6"

# Devis technique – Théâtre Belcourt

(Novembre 2023)

## PA

2x TOP amplifié Meyer UPQ-1P  
2x SUB amplifié Meyer 600HP  
5x Front fill amplifié Meyer MM4-XP  
1x Processeur Meyer Galileo 408

## RÉGIE

1x Console Yamaha QL5 + Rio3224 sur le stage  
1x Lecteur CD double Denon DND4500  
1x Ensemble de 4 ClearCom

## MONITEUR

8x Moniteurs DAS Action M12A

## MICROPHONE

2x Bases de sans fil Shure QLXD4  
2x Batons sans fil Shure QLXD2/SM58  
2x Émetteurs de ceinture sans fil Shure QLXD1  
1x Casque Shure Beta54  
1x Casque Shure PGA31  
6x Shure SM58  
4x Shure SM57  
2x Shure Beta98HC  
1x Shure Beta52  
2x Shure condensateur SM81  
2x Sennheiser condensateur E614  
2x Sennheiser condensateur E914  
1x Sennheiser E902  
4x Sennheiser E604  
1x Sennheiser E906  
8x Boites direct passive JDI

## SON - Accessoires

10x Pieds de micro perche long K&M  
6x Pieds de micro perche moyen K&M  
6x Pieds de micro perche court K&M  
2x Trepieds speaker  
1x Sub Snake 12/4/50  
1x Sub Snake 8/4/50  
1x Lot d'adaptateur XLR, Y, FF, MM  
6x Lutrins de musicien  
6x Chaises de musicien  
2x Lampes de lutrin  
3x Tabourets

## **ÉCLAIRAGE**

1x Console MA2 on PC Command wing sur écran touch 23"  
1x Console ETC Element 60 - 500  
4x Moving Light PR Lighting XRLED300spot  
4x Moving Light PR Lighting XLED3007beam  
92x Gradateurs 2.4KW  
6x Leko LED Blizzard Lighting ARIA Profile RGBW  
10x Leko S4 ETC 750w  
2x Lens ETC 15°  
12x Lens ETC 26°  
1x Lens ETC 36°  
2x Lens ETC 50°  
12x Leko varifocal 25/50 ETC 750w  
4x Leko varifocal 25/50 Strand SL 575w  
10x Leko 26° Strand SL 575w (Réservé au FOH)  
1x Leko varifocal 25/50 Strand SL 575w (Réservé au FOH)  
18x Fresnels 1KW Strand  
16x Par 64 médium 1000w  
12x Spot LED Blizzard Lighting Hotbox EXA (6 Canaux RGBAW+UV)

## **Stage/Truss**

4x Boom 8' avec base d'acier  
2x Ponts aluminium 12x12 / 8'  
2x Ponts aluminium 12x12 / 4'  
4x Base d'acier pour montage vertical des ponts  
12x Modules de scène 4'x4' Unisson  
48x Pattes pour scène 12 pouces  
24x Pattes pour scène 24 pouces  
1x Machine à fumée (CO2) Atmosphère MDG

## **VIDÉO**

1x Toile Fastfold Draper TrussStyle 9x12 avec toile avant et arrière  
1x Projecteur vidéo DLP 5000 lumens Optoma TX785  
1x Projecteur vidéo Short throw 5100 lumens Benq LK936ST  
1x Projecteur vidéo DLP 3000lumens (Fixé au FOH pour projection sur toile 8' électrique)  
1x Lecteur DVD  
1x Mixer DataVideo SE1200MU / RMC260  
2x Lignes SDI de la régie à la scène  
**PIANO**  
1X Piano à queue Pratte, 9 pieds de concert, 1933

## **SCÈNE**

Dimension de la scène:

25 pieds de profondeur, 32 pieds de largeur, 16 pieds de hauteur.

Dimension des coulisses:

6 pieds de largeur côté jardin. Dégagement de scène complet côté cour.

Dimension de la scène du cadre intérieur au rideau arrière:

21 pieds de profondeur.

La scène est habillée de rideaux et pendrillons de velours noirs.

Habillage à l'italienne et à l'allemande.

## **LOGES ET SALLE DE RÉPÉTITION**

3 loges, 2 douches et 1 salon des artistes.

1 salle de répétition 24 pieds de profondeur par 40 pieds de largeur.

L'arrière-scène mesure 35 pieds de largeur par 24 pieds de profondeur.

## **SALLE**

64 pieds de profondeur, 45 pieds de largeur, 20 pieds de hauteur.

La salle contient 340 sièges fixes

11 places pour fauteuils roulants sont disponibles.

## **Directeur technique :**

Eric Desmarais

Cell : (450) 494-1411

eric@spec-tech.ca